


上礼内共用

1階 平面図

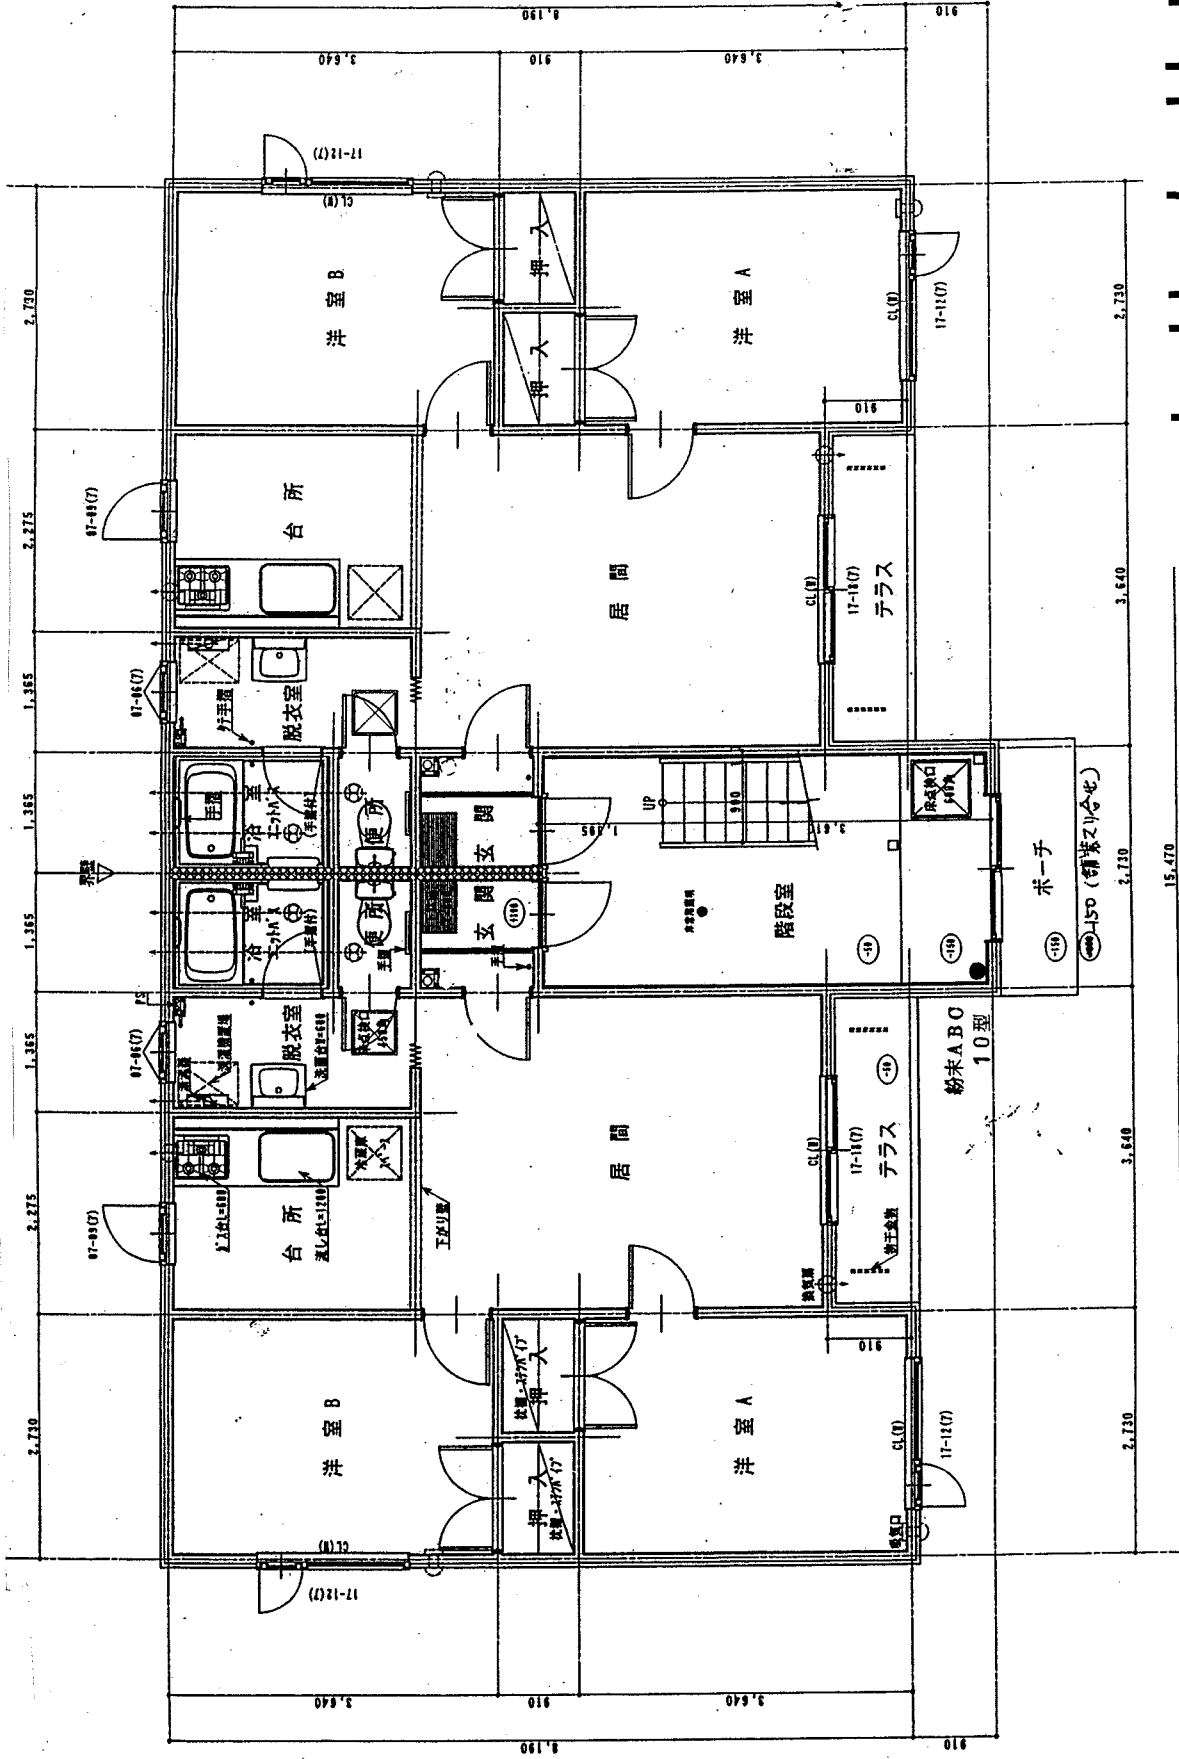

番号	3
日付	2000. 5. 1
項目	特別 配 事 項

中礼内村 地域振興住宅建設工事設計図

図名
1階 平面図

縮尺
1/80

製図
担当者

一般建築士事務所 (株) 星屋株式会社
〒545 0055 東京都目黒区目黒1丁目11番地 TEL03-55-22-8800