



凡 例


15.500	座 標 求 積
15.500	C A D 求 積

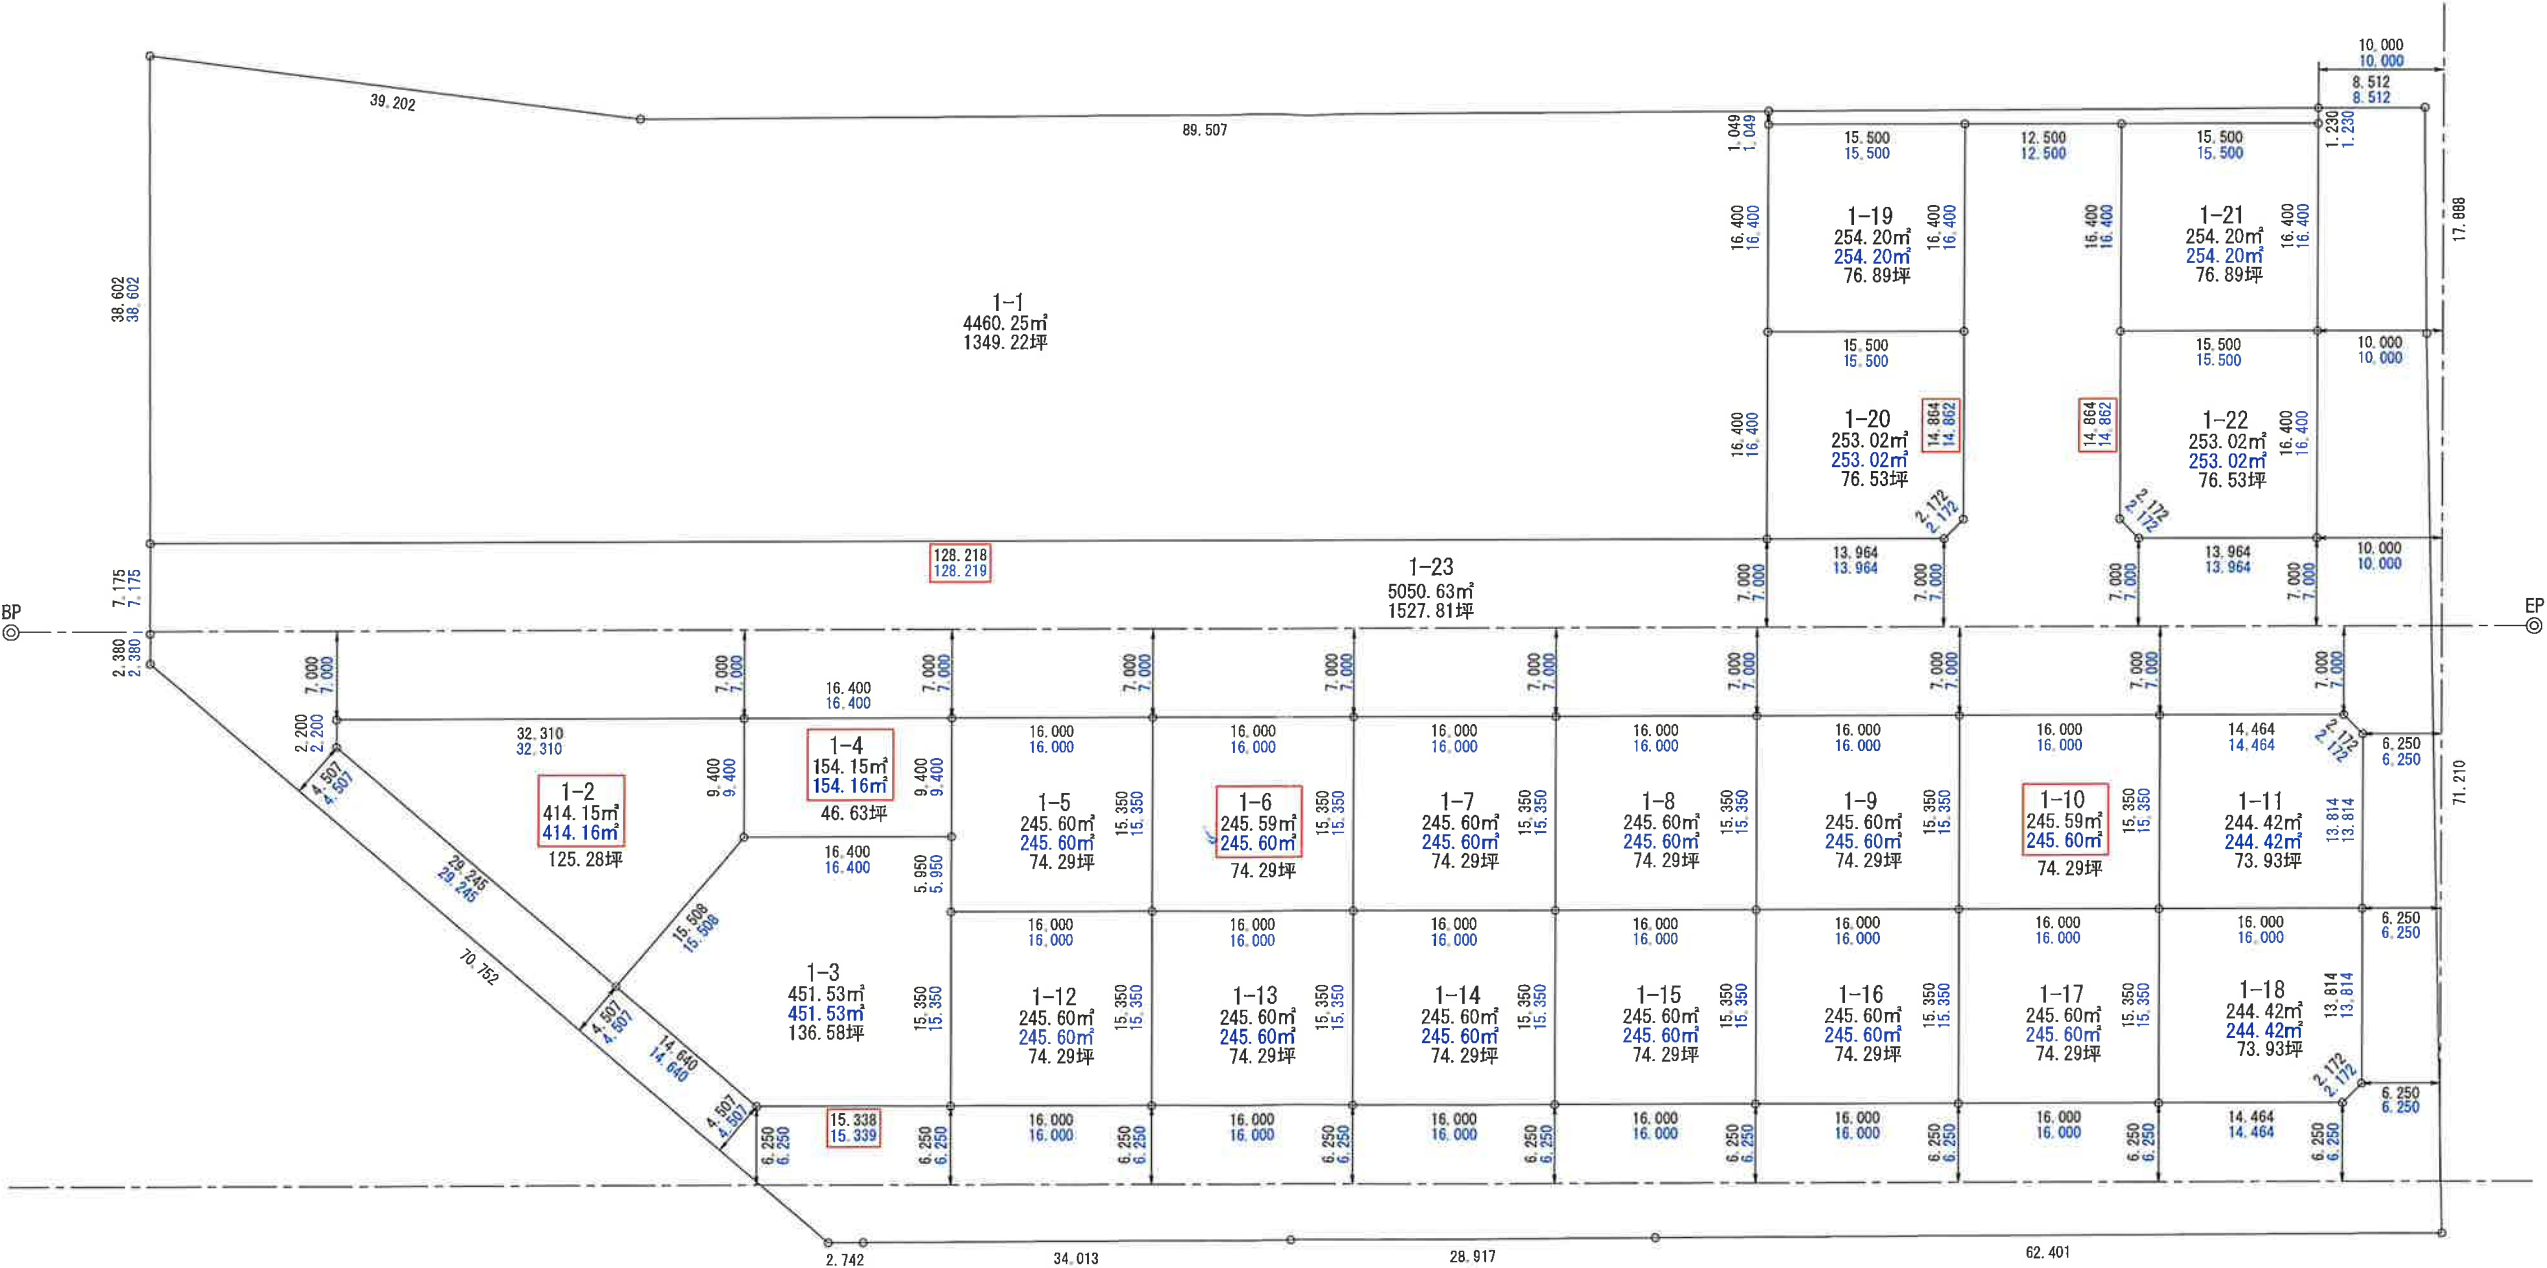

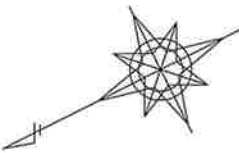

凡 例

15.500	座 標 求 積
15.500	C A D 求 積

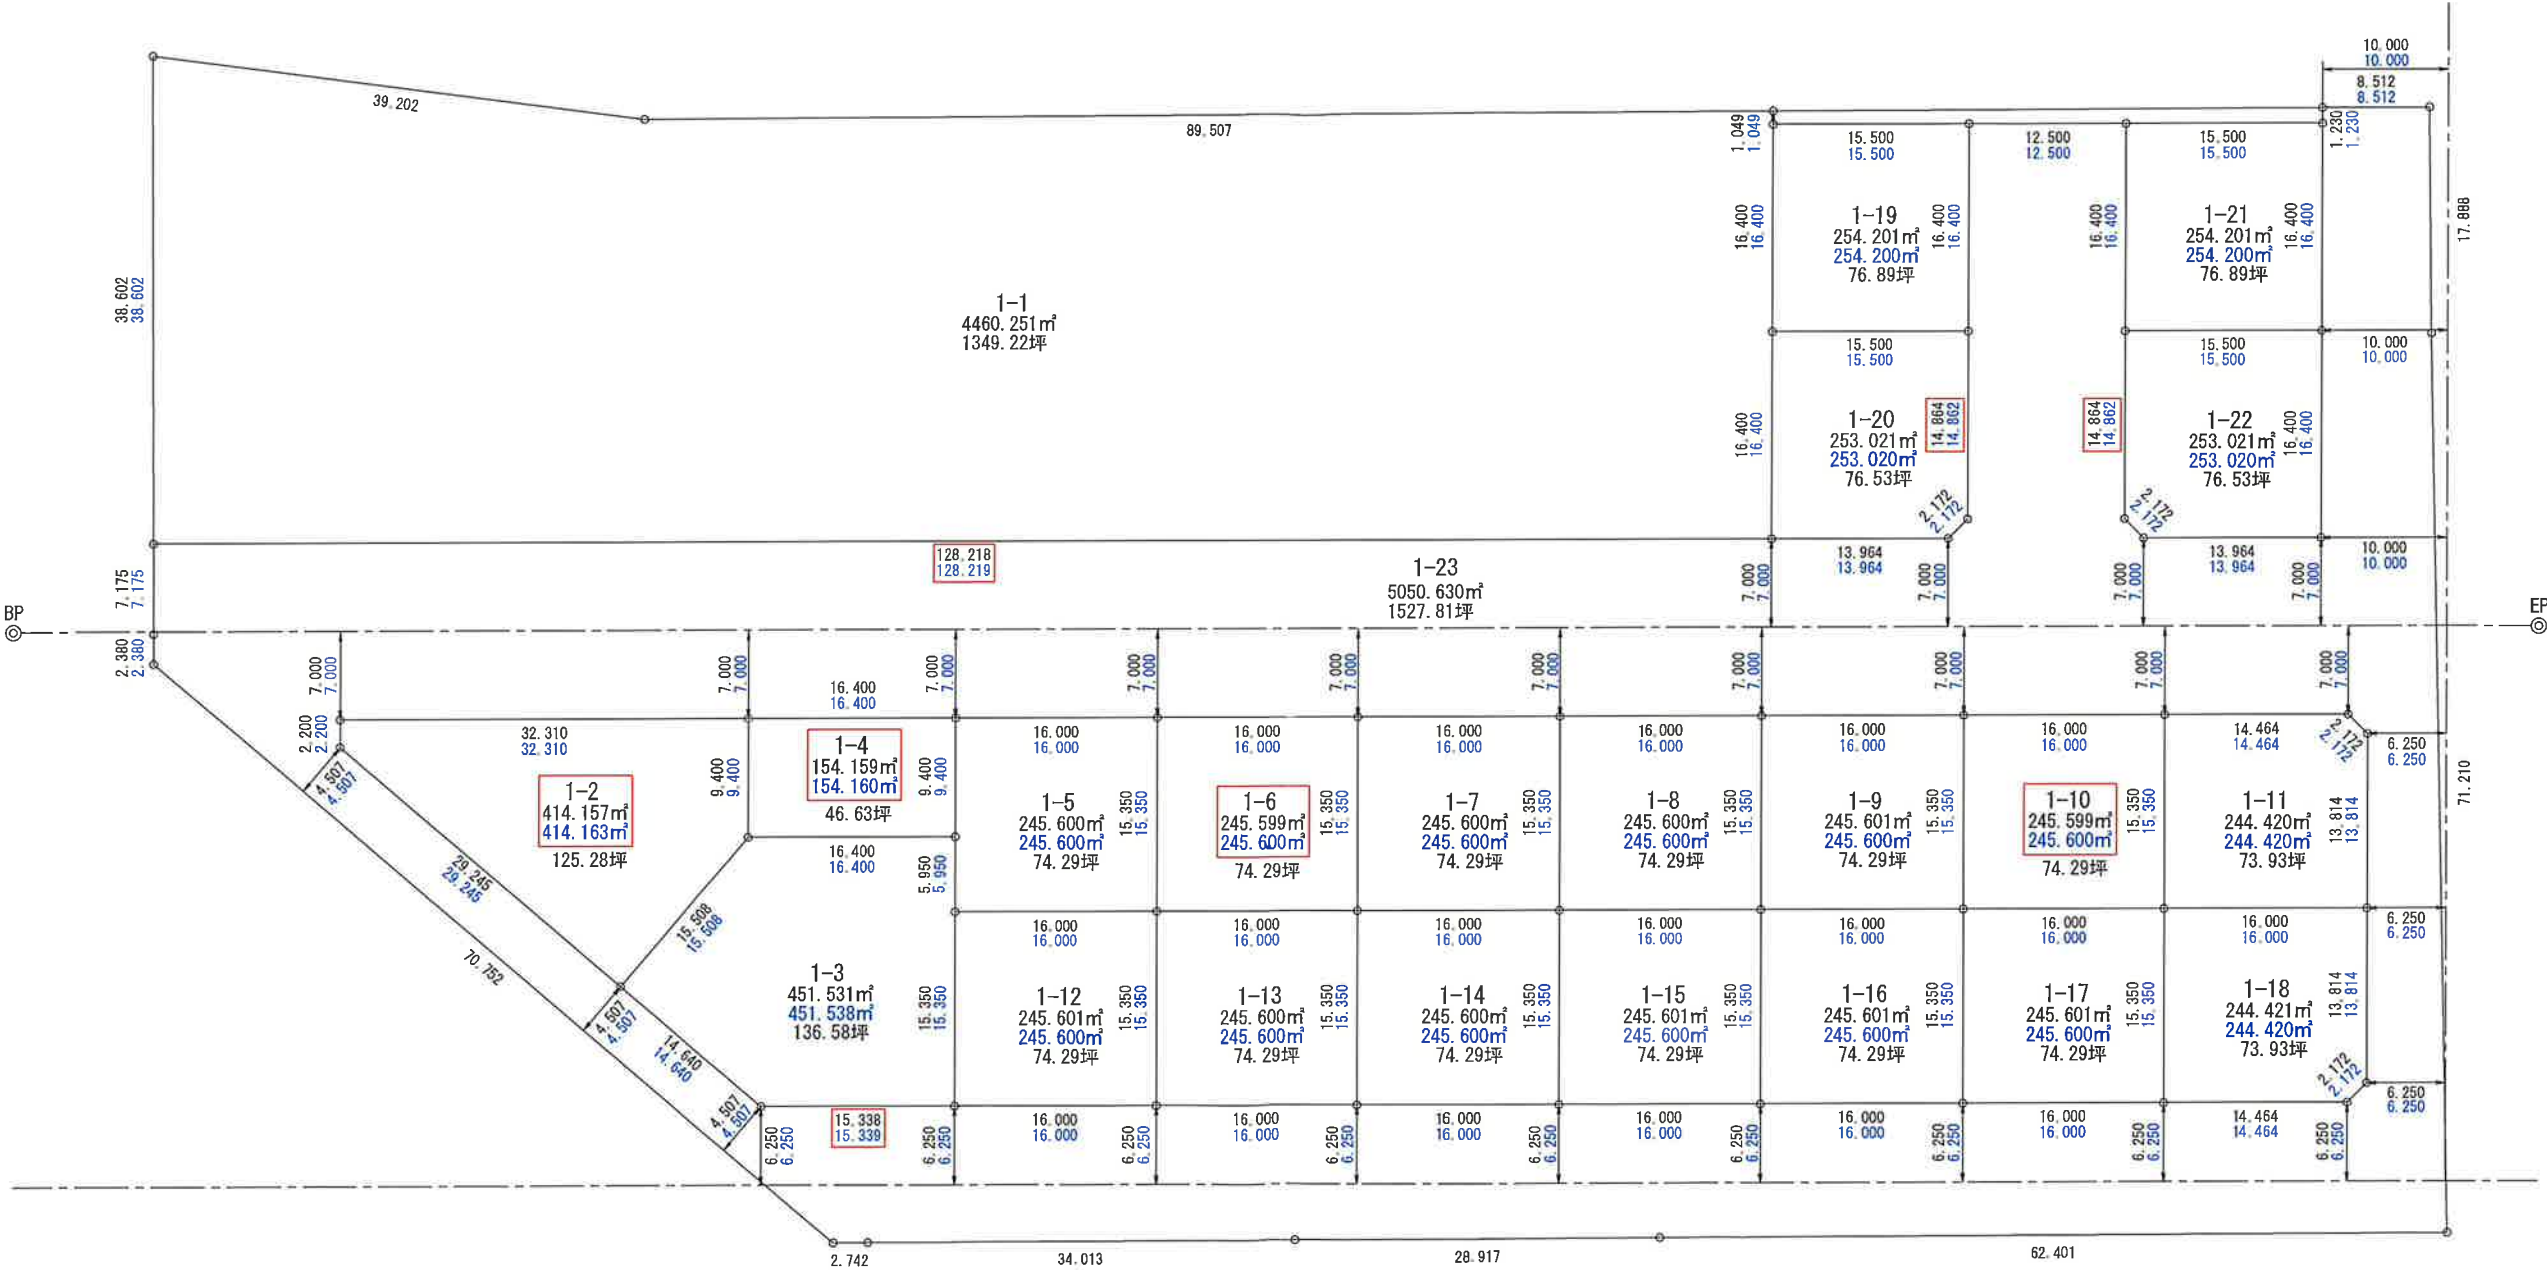

③地番振り分け 合筆後

恵津美川
国土交通省
(帯広建設管理部)

18

8

西2条南7丁目

3856.34
1-1

⑰
254.20 m²

1-19

⑱
253.02 m²

1-20

⑲
254.20 m²

1-21

⑳
253.02 m²

1-22

中札内南7丁目南道路

1-1

西2条南8丁目

中札内西2条南道路

1-23

414.16 m²

①
1-2

1-4
154.16 m²

1-3
②

451.53 m²

③
245.60 m²

1-5

⑩
245.60 m²

1-12

④
245.60 m²

1-6

⑪
245.60 m²

1-13

⑤
245.60 m²

1-7

⑫
245.60 m²

1-14

⑥
245.60 m²

1-8

⑬
245.60 m²

1-15

⑦
245.60 m²

1-9

⑭
245.60 m²

1-16

⑧
245.60 m²

1-10

⑮
245.60 m²

1-17

⑨
244.42 m²

1-11

⑯
244.42 m²

1-18

12.500

10.755

10.355

14.000

15.500

1.229

16.400

16.400

12.500

中札内西1線道路

河西郡中札内村

2-1

2-2

241-14

241-12

241-2

241-10

241-17

241-8

241-7

至上札内