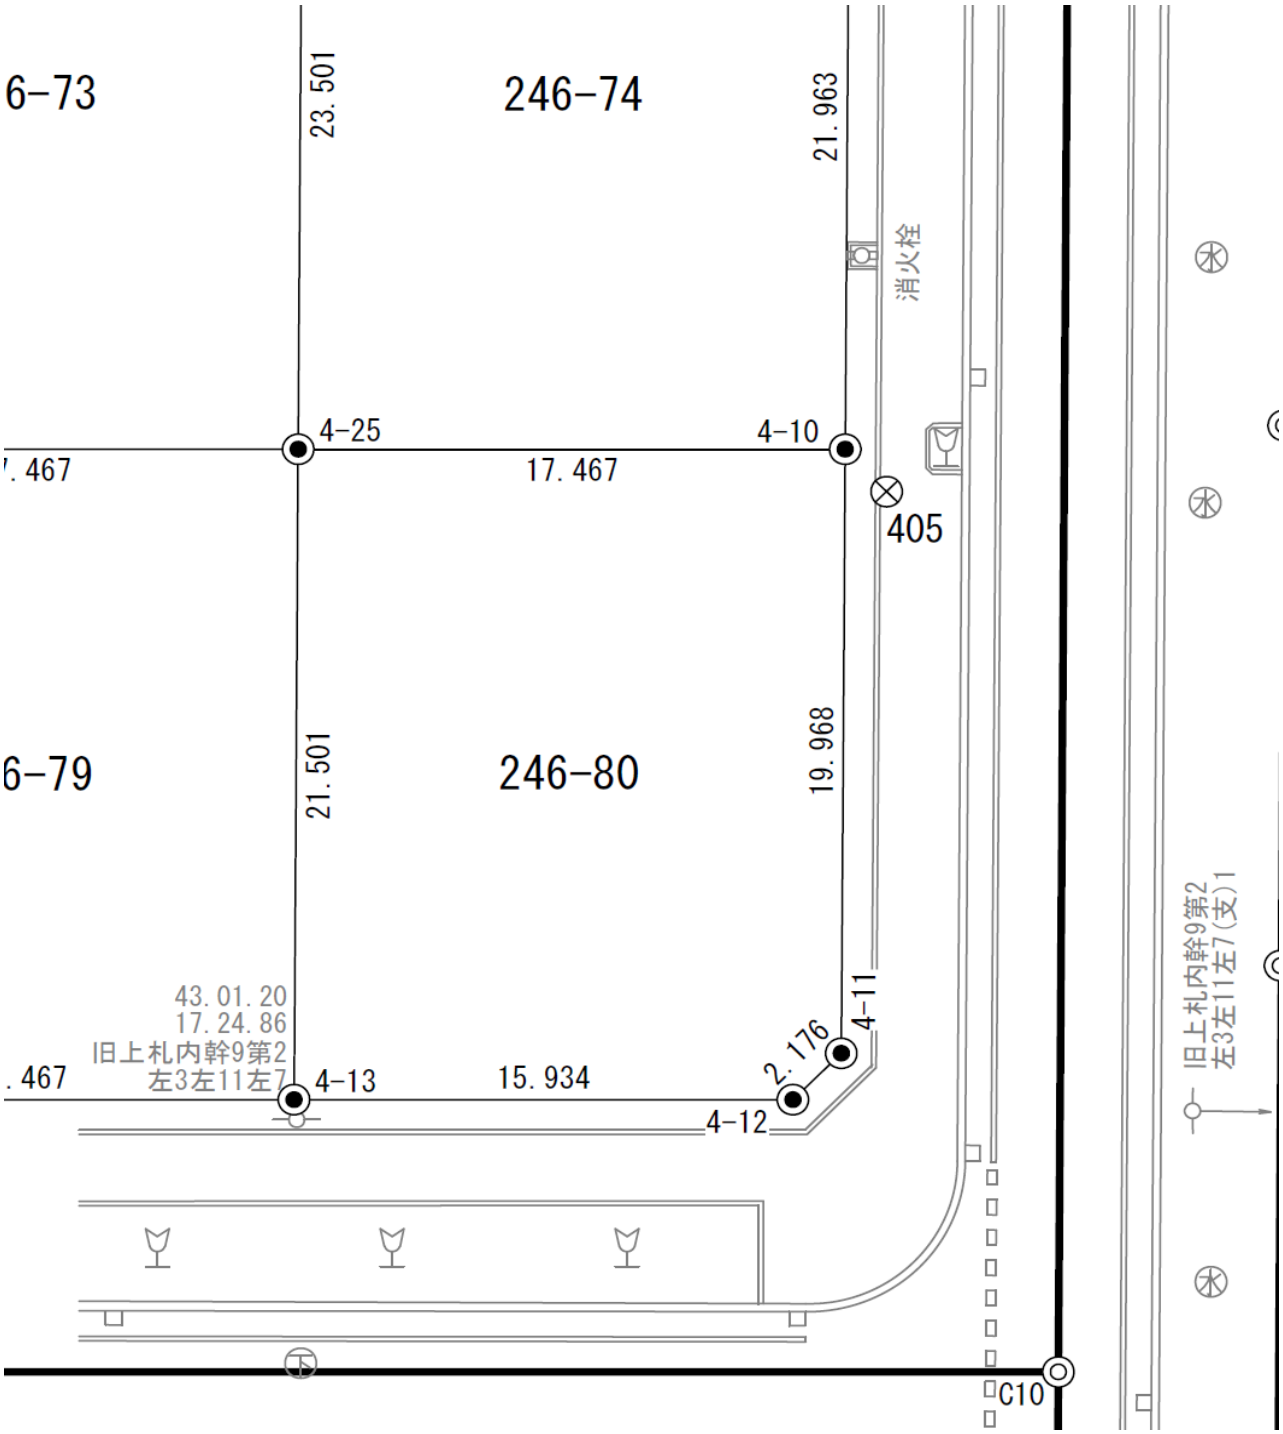

6-73
246-74
23.501
21.963
消火栓
4-25
4-10
17.467
405
6-79
246-80
21.501
19.968
43.01.20
17.24.86
旧上札内幹9第2
左3左11左7
4-13
15.934
2.176
4-11
4-12
C10
旧上札内幹9第2
左3左11左7(支)1