


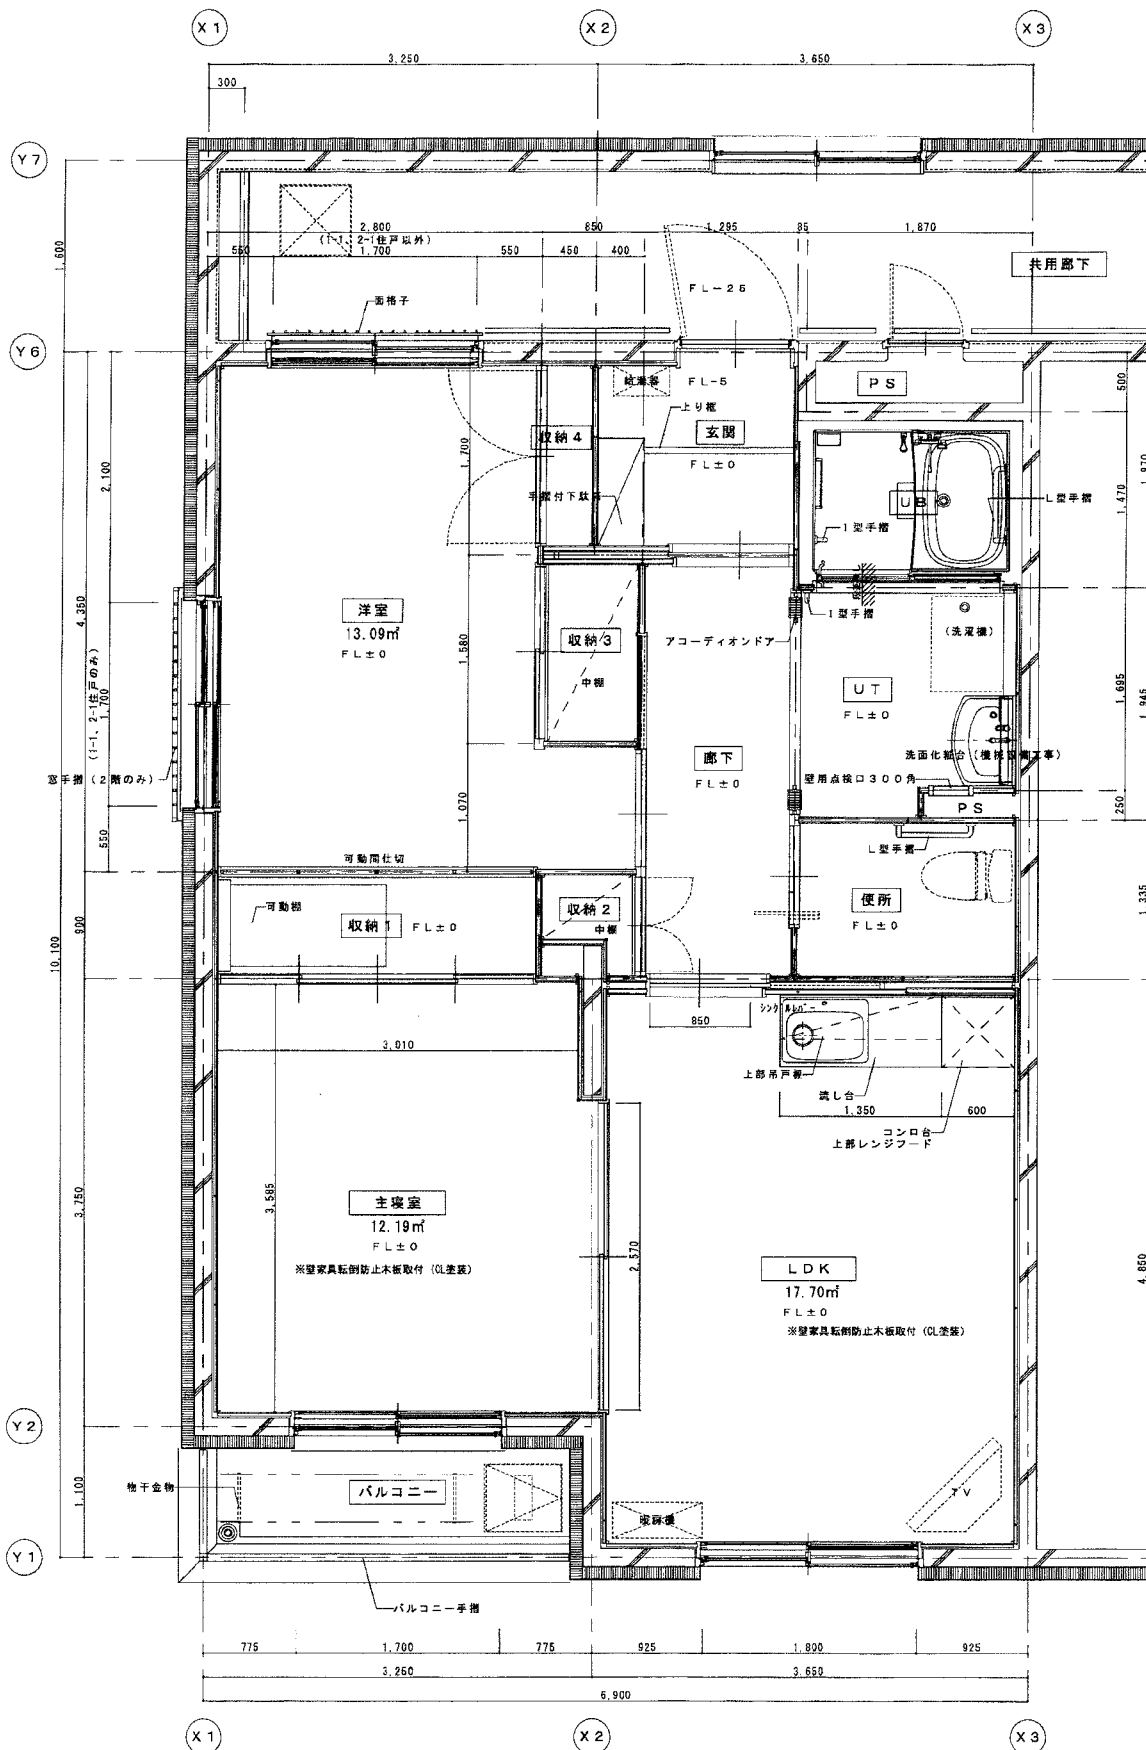

平成28年度建設 ふれあい団地
 2LDK 65.18m²