
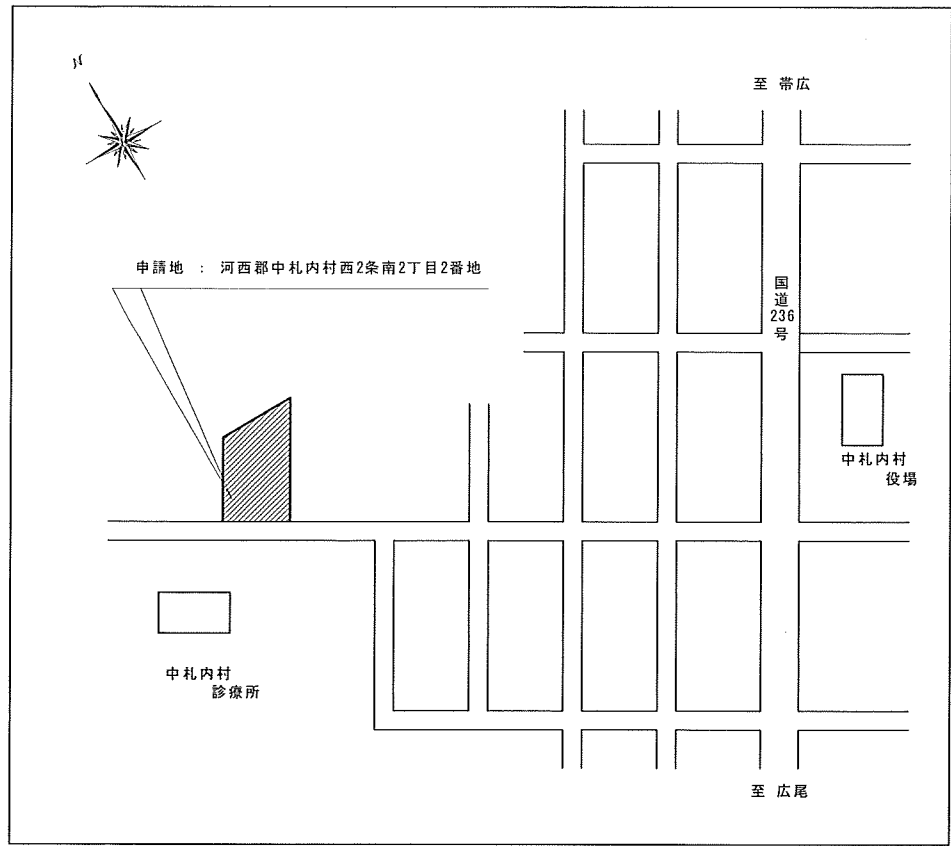


付近見取図


凡例
増築部分を示す

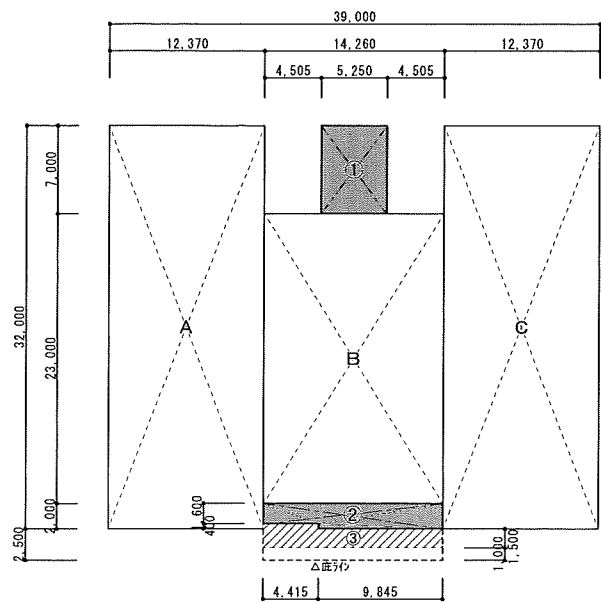



求積図

1階既存面積 A 32.0×12.37=385.84㎡ B 23.0×14.26=327.98㎡ C 32.0×12.37=395.84㎡ 1階延べ面積 1,119.66㎡	1階増築面積 ① 7.0×5.25 =36.75㎡ ② 1.6×4.415+2.0×9.845=26.754㎡
2階既存面積 D 12.0×15.0 =180.0㎡ E・F (階段) 3.3×2.5+1.68×1.25=10.35㎡ 2階延べ面積 190.35㎡	底面積 ③ 1.9×4.415+1.5×9.845=23.156㎡ 建築面積 A+B+C+①+②+③=1,206.31㎡

	1階	2階	合計
既設	1,119.66 ㎡	190.35 ㎡	1,310.01 ㎡
増築	63.50 ㎡	— ㎡	63.50 ㎡
延べ面積	1,183.16 ㎡	190.35 ㎡	1,373.51 ㎡
建築面積	1,206.31 ㎡		

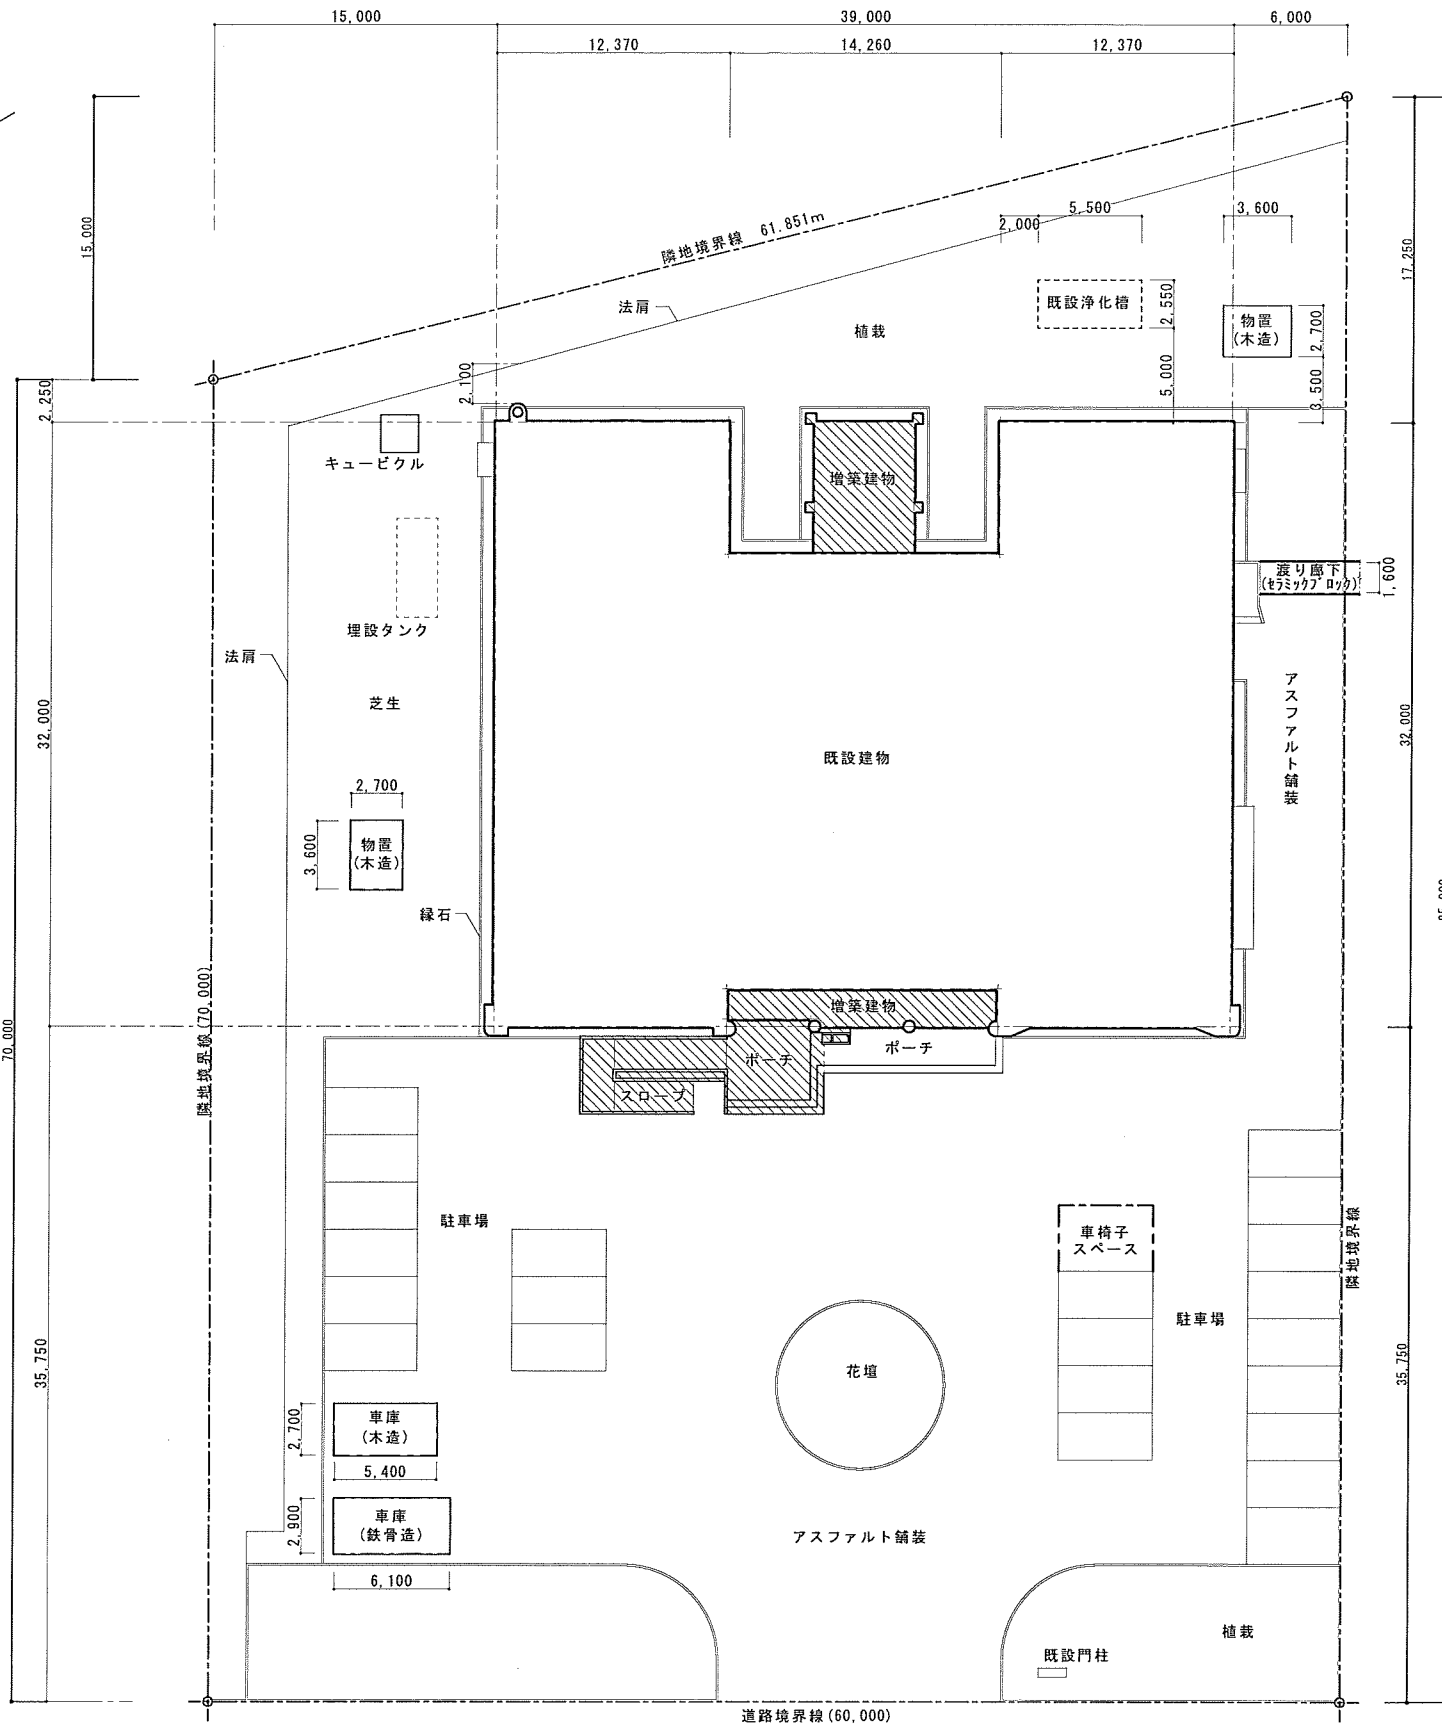

配置図 1/200 敷地面積：85.0×60.0-60.0×15.0/2=4,650.0㎡

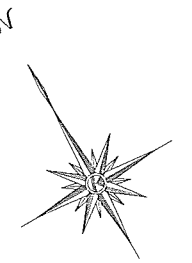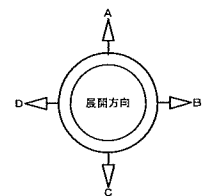

工事名称		中札内村 老人保健福祉センター耐震改修工事	DATE	H. 22 . 3 .
図面名称		改修・1階 平面図	SCALE	A1 S=1:100 A3 S=1:200
			NO.	A - 10

