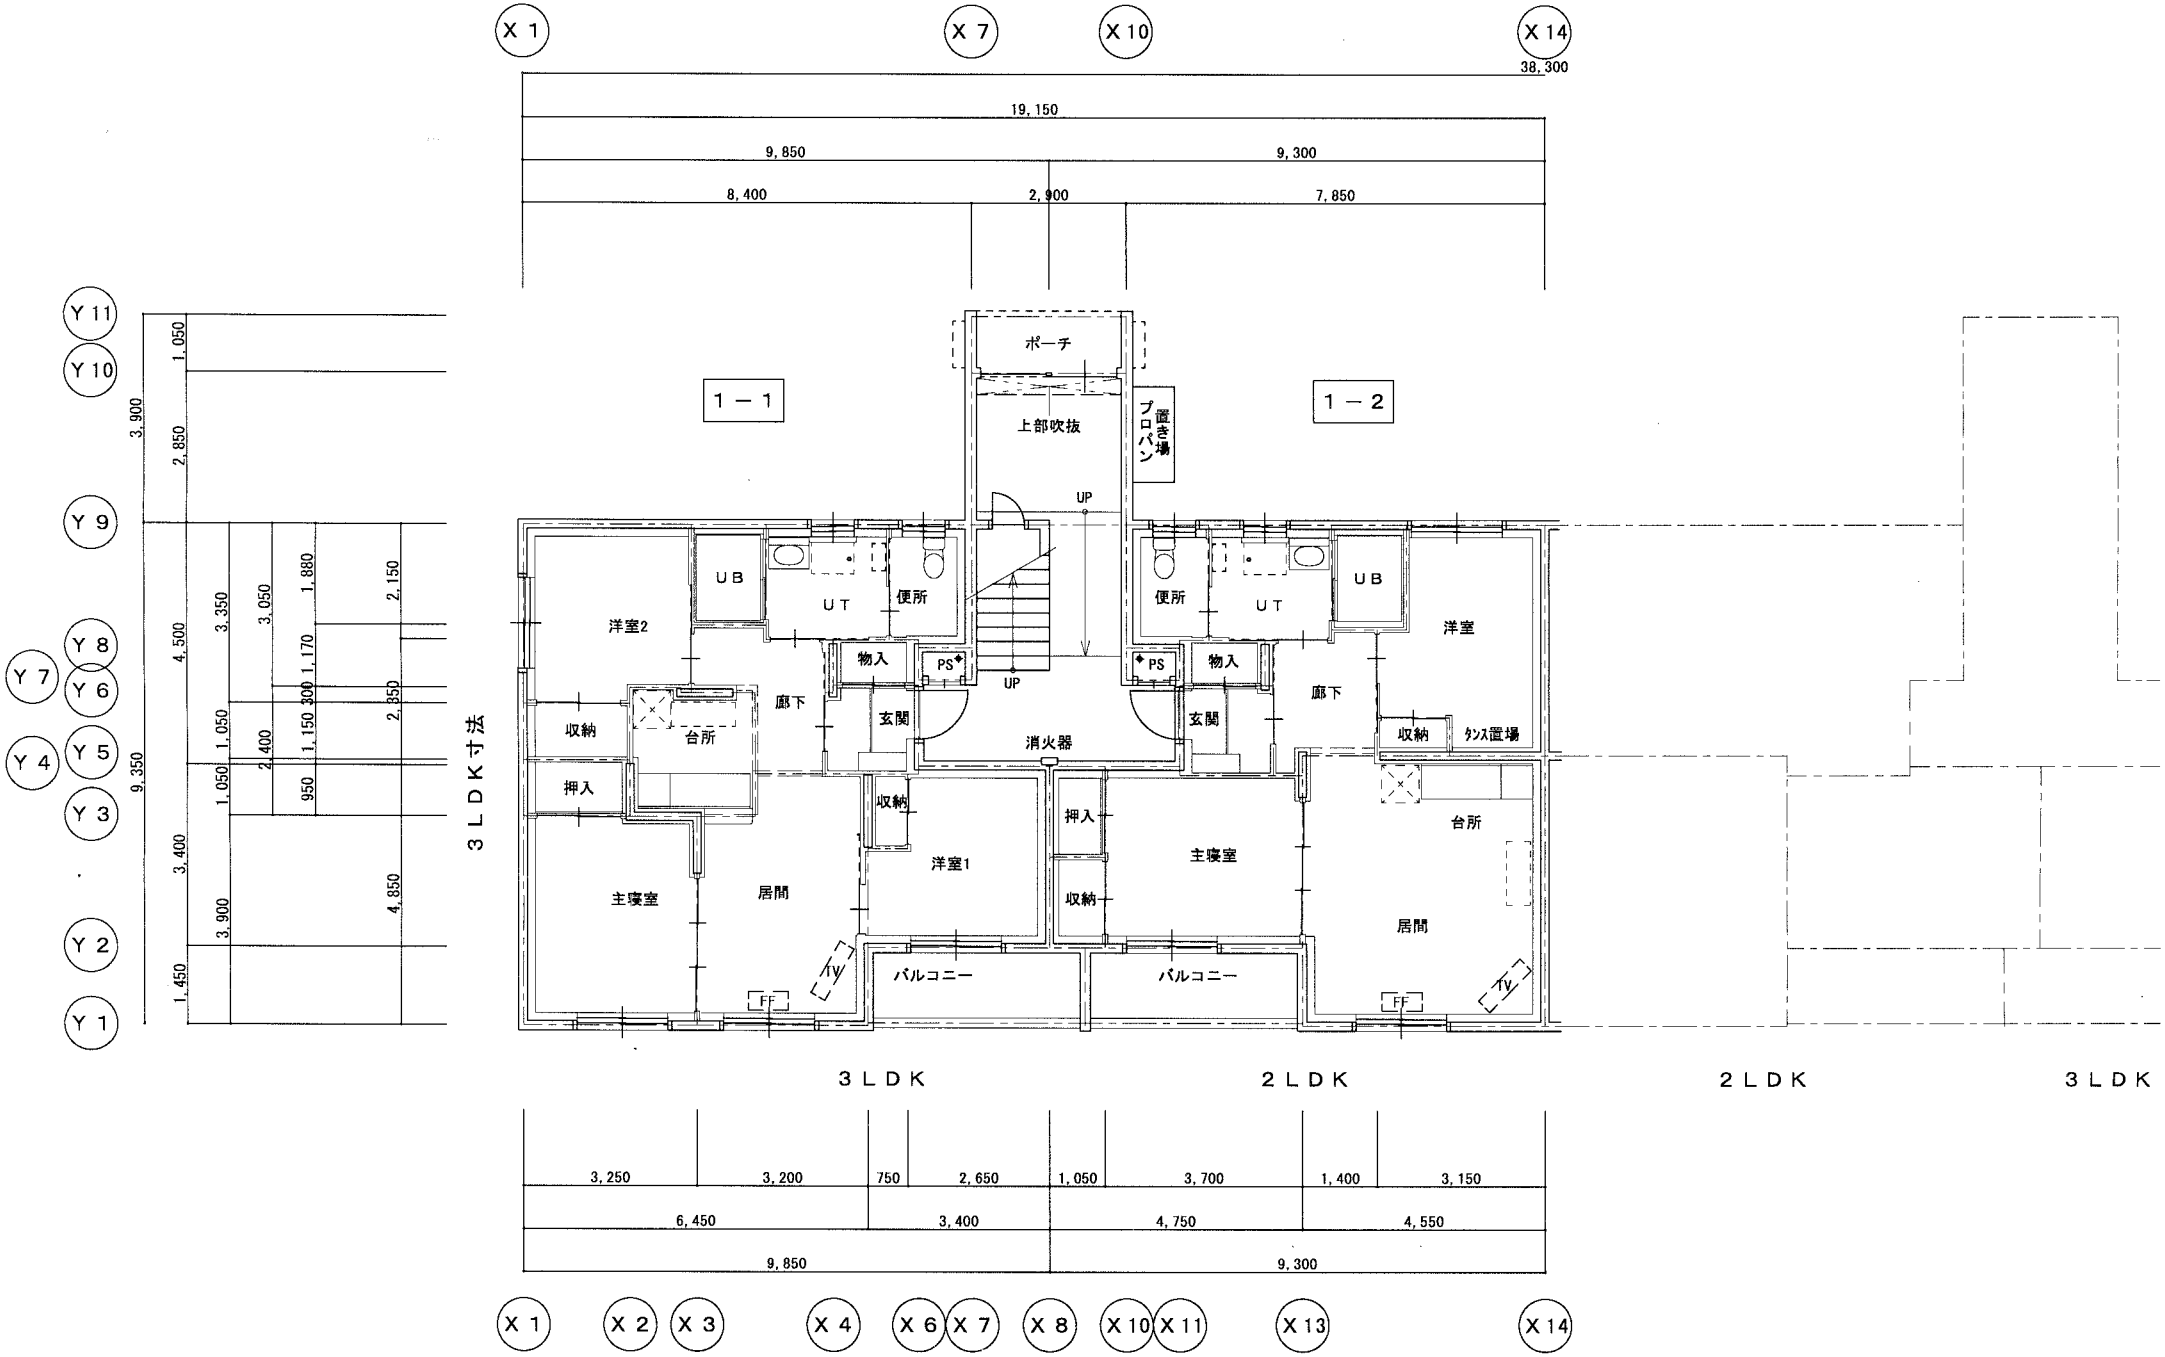
X 1
X 7
X 10
X 14
38, 300
19, 150
9, 850
9, 300
8, 400
2, 900
7, 850
Y 11
Y 10
Y 9
Y 8
Y 7
Y 6
Y 5
Y 4
Y 3
Y 2
Y 1
3, 900
9, 350
1, 050
2, 850
4, 500
1, 050
1, 050
3, 400
1, 450
3, 350
3, 050
1, 880
1, 170
300
1, 150
950
2, 400
3, 900
2, 150
2, 350
4, 850
3 L D K 寸法
1 − 1
1 − 2
ポーチ
上部吹抜
プロパン置き場
UP
UB
UT
便所
洋室2
物入
PS
廊下
玄関
収納
台所
押入
消火器
洋室
タンス置場
主寝室
居間
洋室1
バルコニー
TV
FF
3 L D K
2 L D K
2 L D K
3 L D K
3, 250
3, 200
750
2, 650
1, 050
3, 700
1, 400
3, 150
6, 450
3, 400
4, 750
4, 550
9, 850
9, 300
X 1
X 2
X 3
X 4
X 5
X 6
X 7
X 8
X 9
X 10
X 11
X 12
X 13
X 14

ときわ野団地　１棟、2棟

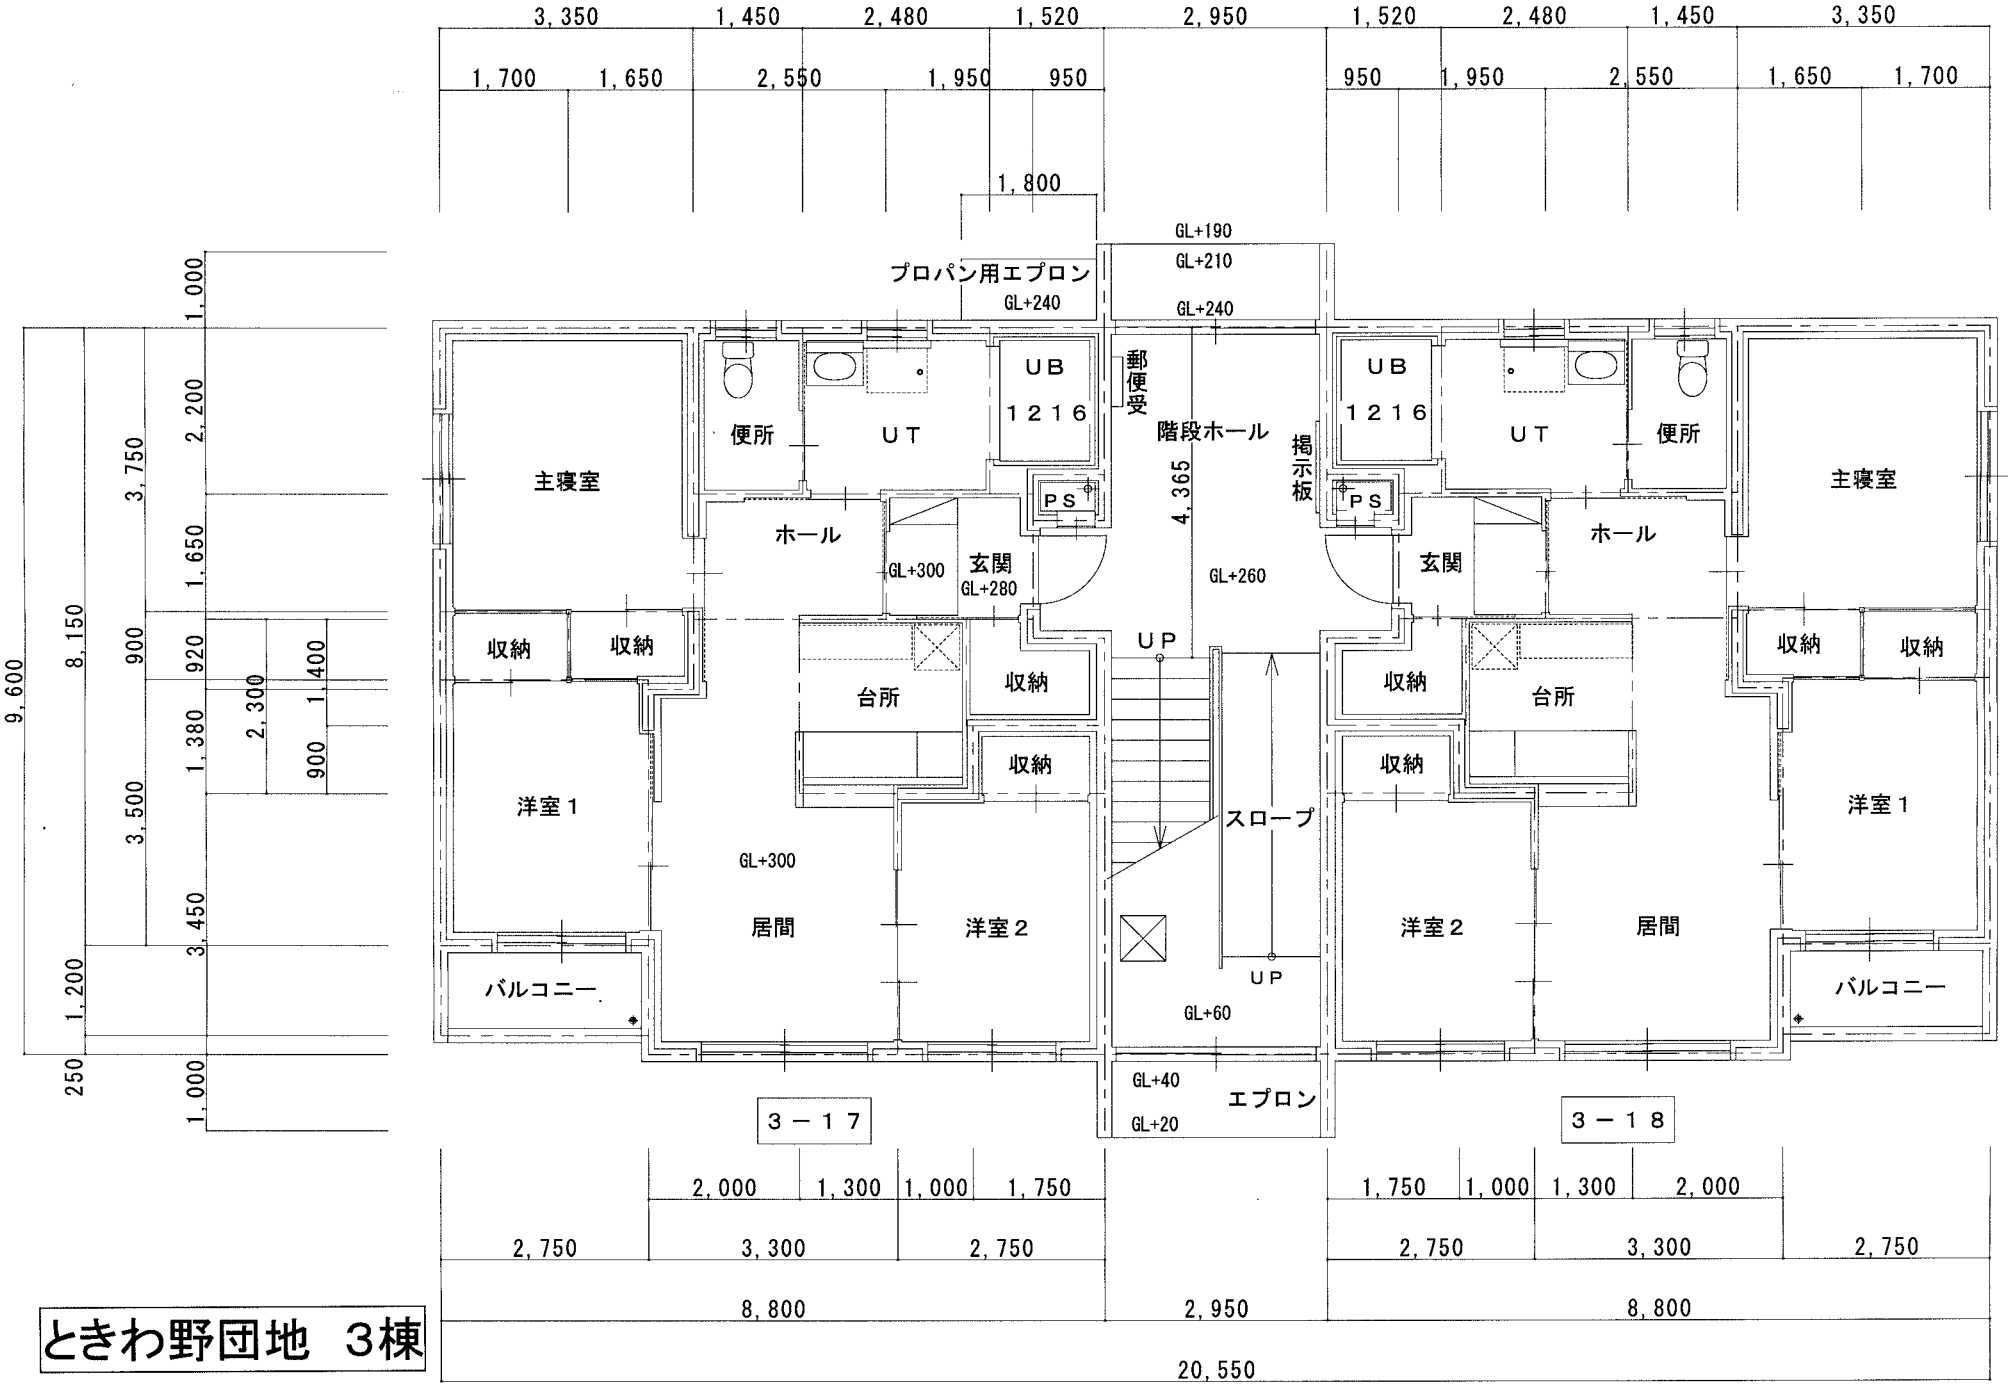
3,350
1,450
2,480
1,520
2,950
1,520
2,480
1,450
3,350
1,700
1,650
2,550
1,950
950
950
1,950
2,550
1,650
1,700
1,800
GL+190
GL+210
プロパン用エプロン
GL+240
GL+240
UB
1216
郵便受
階段ホール
掲示板
UB
1216
UT
便所
便所
UT
主寝室
主寝室
ホール
ホール
PS
PS
GL+300
玄関
GL+280
4,365
GL+260
玄関
収納
収納
収納
収納
収納
収納
収納
収納
台所
台所
UP
洋室1
洋室1
スロープ
GL+300
居間
洋室2
洋室2
居間
バルコニー
バルコニー
UP
GL+60
GL+40
GL+20
エプロン
3－17
3－18
9,600
8,150
1,200
250
1,000
2,200
1,650
920
1,380
3,450
1,000
3,750
900
3,500
2,300
1,400
900
2,000
1,300
1,000
1,750
2,750
3,300
2,750
8,800
2,950
8,800
20,550

ときわ野団地　3棟