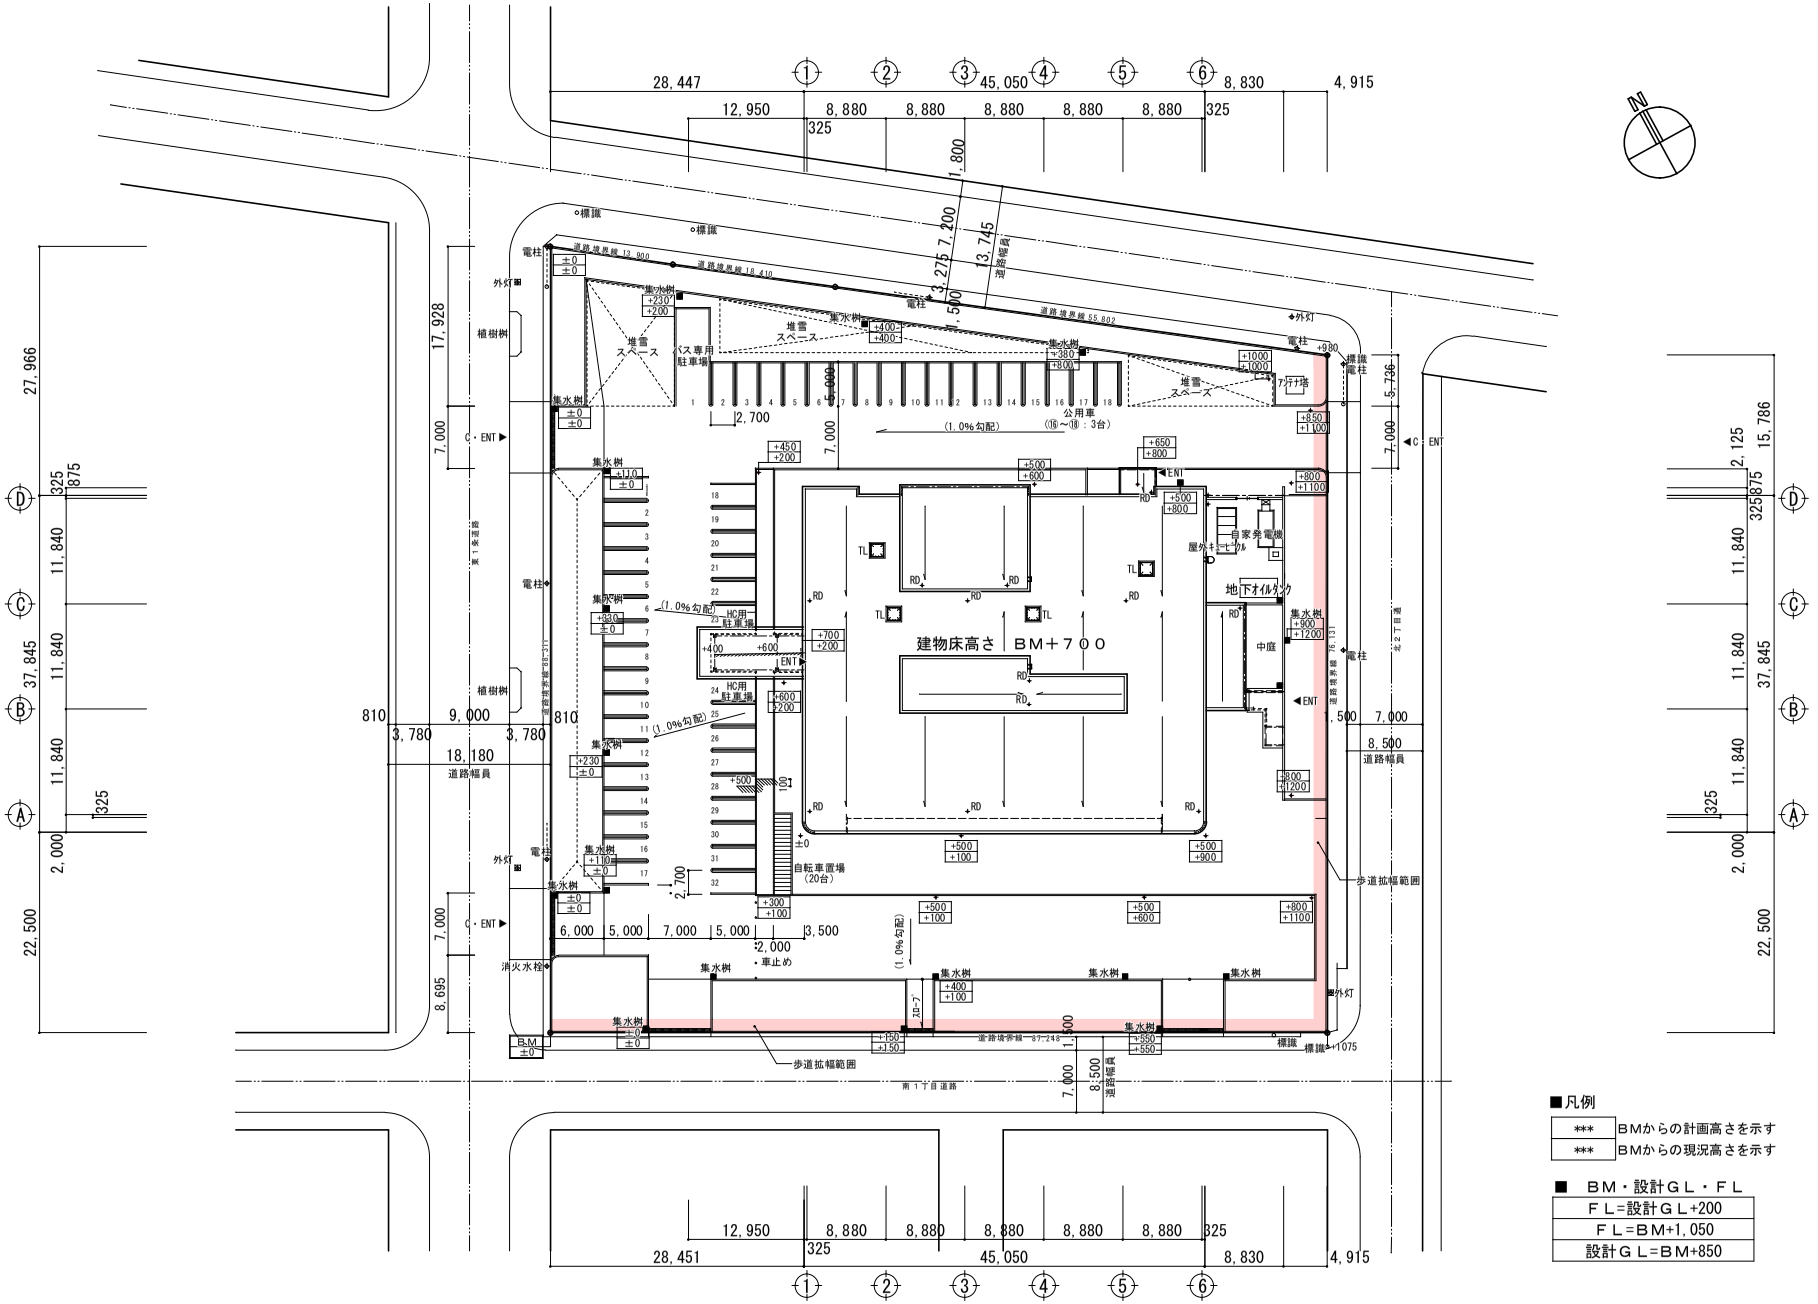

株式会社 青 土 一級建築士事務所登録 北海道（十）第４７４号 一級建築士（大臣）第１９９１６１号 町山一郎	特記事項	工事名称 中札内村新庁舎建設工事	図面名称 配置図	縮尺 A1 1:300 A3 1:600	図番 A-14